


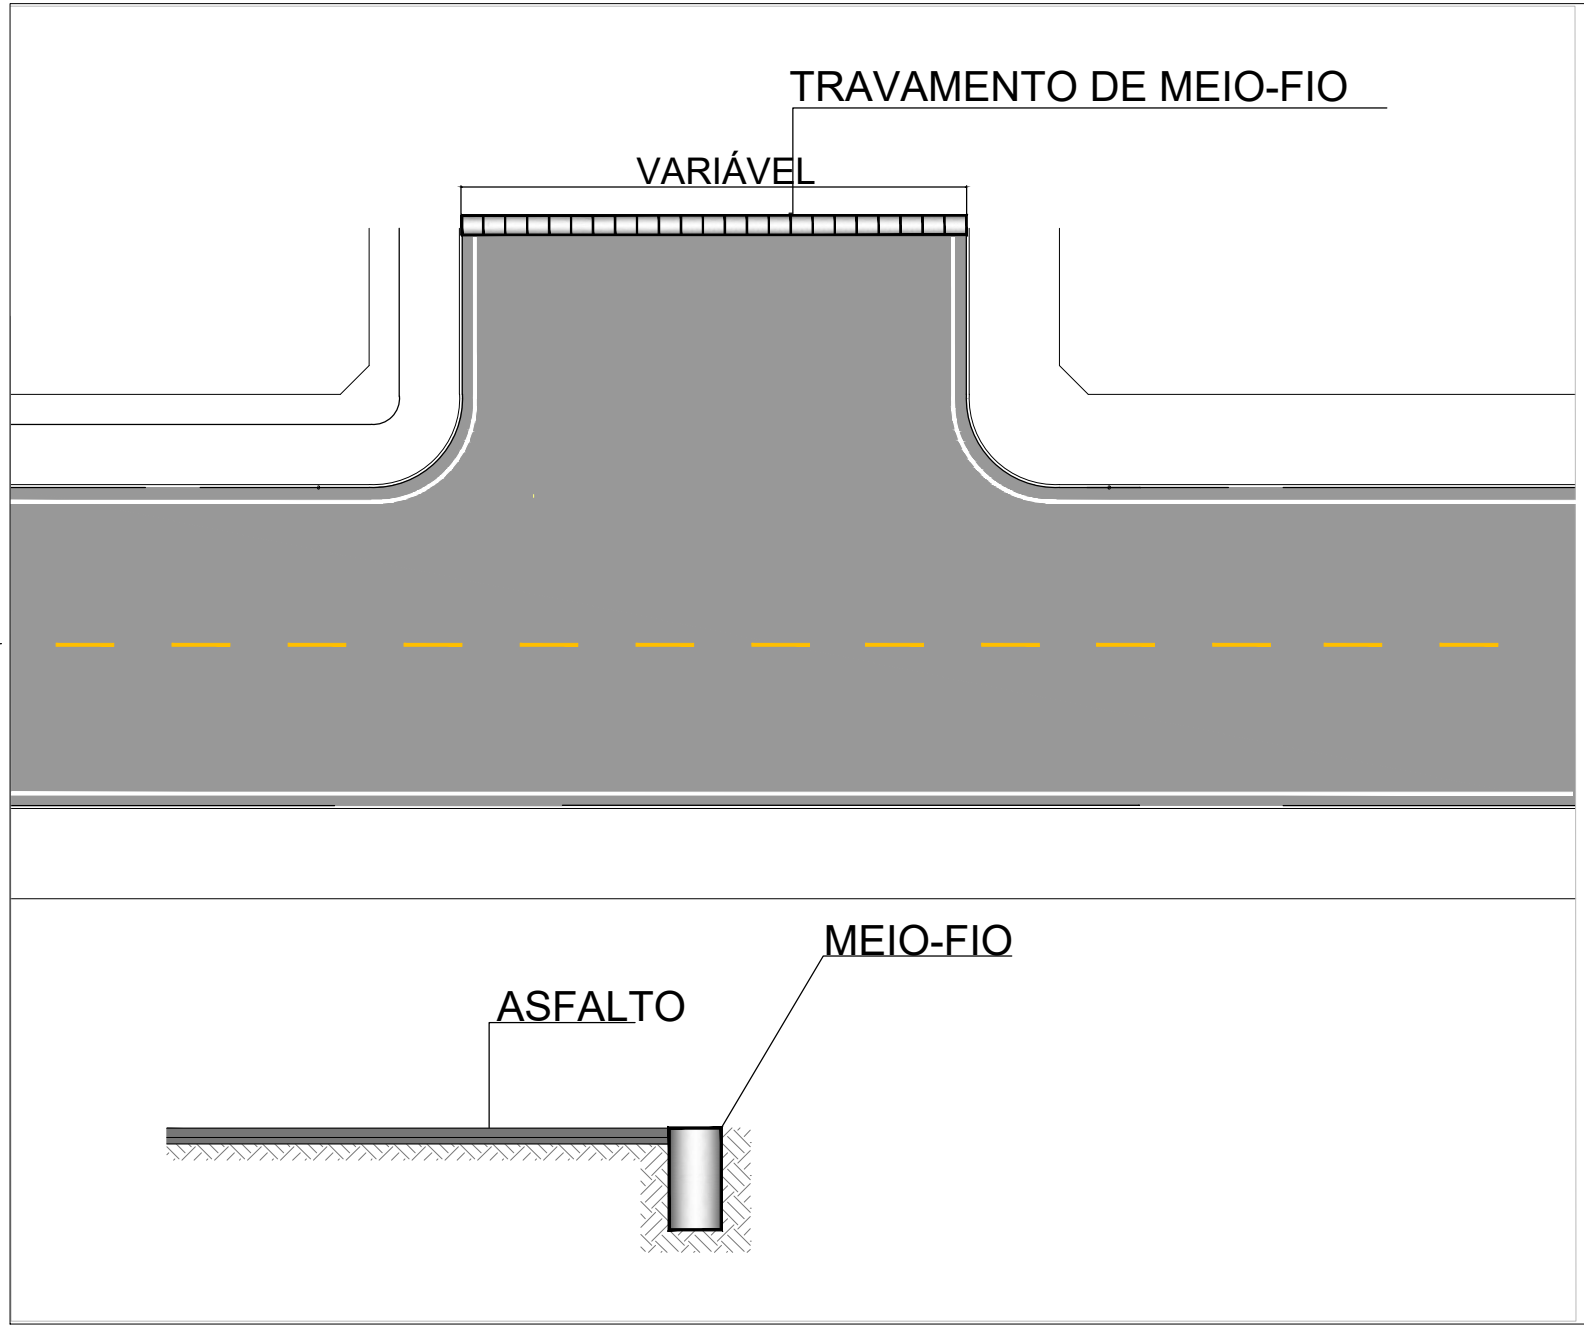

DETALHE 1
DETALHE TÍPICO DE TRAVAMENTO COM
INTERSEÇÃO COM RUAS EXISTENTES NÃO
PAVIMENTADAS
SEM ESCALA

LEGENDA:

- PASSEIO - COM 1,20M DE LARGURA E 0,05M DE ESPESSURA
- PAVIMENTO EM CBUQ A EXECUTAR
- PAVIMENTO DO ACESSO A EXECUTAR

NOTAS:

- 1 - MEDIDAS EM METRO, COORDENADAS EM UTM;
- 2 - TODOS OS PASSEIOS, INCLUSIVE DO ACESSO, DEVERÃO TER LARGURA PADRÃO DE 1,20m.



Empresa Municipal de Urbanização de Vitória da Conquista
Praça Tancredo Neves, 95 - Centro - Vitória da Conquista - Bahia

PROJETO DE PAVIMENTAÇÃO - PASSEIOS
BAIRRO COMEIMA I

TÍTULO DA PRONÓIA: PROJETO BASE PLANTA GERAL	
RESPONSÁVEL TÉCNICO: ALEXANDRE CABRAL DE ARAÚJO - CREA 56.509/D BA	REVISÃO: R01
PROJETO: ALEXANDRE CABRAL DE ARAÚJO - CREA 56.509/D BA	FORMATO: A1 - 84,10cm x 59,40cm
DESENHO: JOÃO FILHO	DATA: 05/2019
SOLICITANTE: EMURC - EMPRESA MUNICIPAL DE URBANIZAÇÃO DE VITÓRIA DA CONQUISTA - BA	ESCALA: 1/2000
FOLHA: 01/01	

CONFERIR MEDIDAS NO LOCAL - DIREITOS AUTORAIS RESERVADOS

ARQUIVO: DE-COM-PAV-001_R1