



DESCIDA HIDRÁULICA

Descida Hidráulica – Degraus (0.40m)

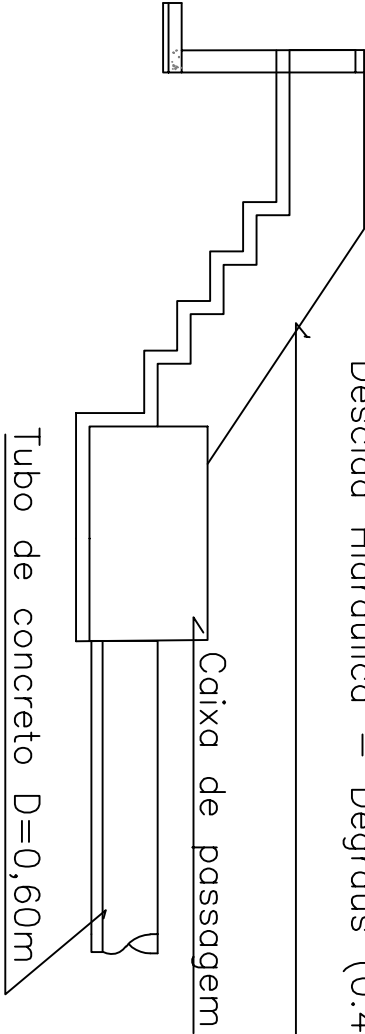

ESCALA 1:50

CAIXA DE PASSAGEM

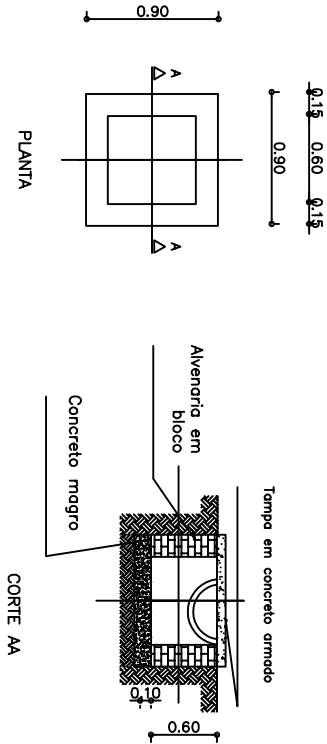

ESCALA 1:75

CANALETA DE CONCRETO



ESCALA 1:50

PRODUTO: OBRA NOVA, CÉLULA	TÍTULO: ATERRO SANITÁRIO
TÍTULO DA FASE: DRENAGEM PLUVIAL CORTE E DESENHOS	LOCAL : VITÓRIA DA CONQUISTA-BA
RESP. TÉCNICO: CRA:	DATA: JAN/2020
FORMATO: A2 – (420 x 594mm)	ESCALA: INDICADA
	03