

PROJETO DE SINALIZAÇÃO

SÍTIO: ATS14005

CLIENTE: SIMTRANS – VITÓRIA DA CONQUISTA/BA

SÍTIO ATS14005

Local: Av. Paraná, 2817

Coordenadas:


Latitude: 14°52'21.00"S

Longitude: 40°52'14.00"W

Tipo Equipamento: CAP Fino (OCR)

Estrutura: Poste Metálico

Status: IMPLANTAÇÃO

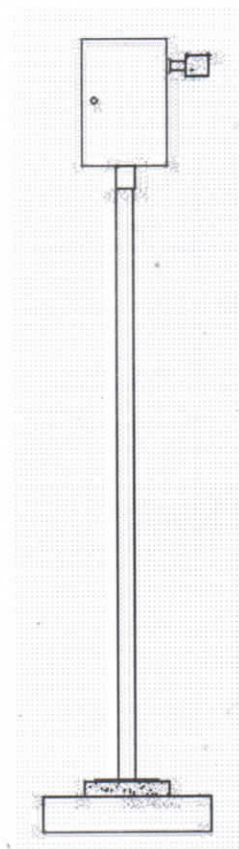

Fortaleza/CE
Abril/2024

Assinatura manuscrita em azul, provavelmente de um representante da Atlanta ou do cliente.

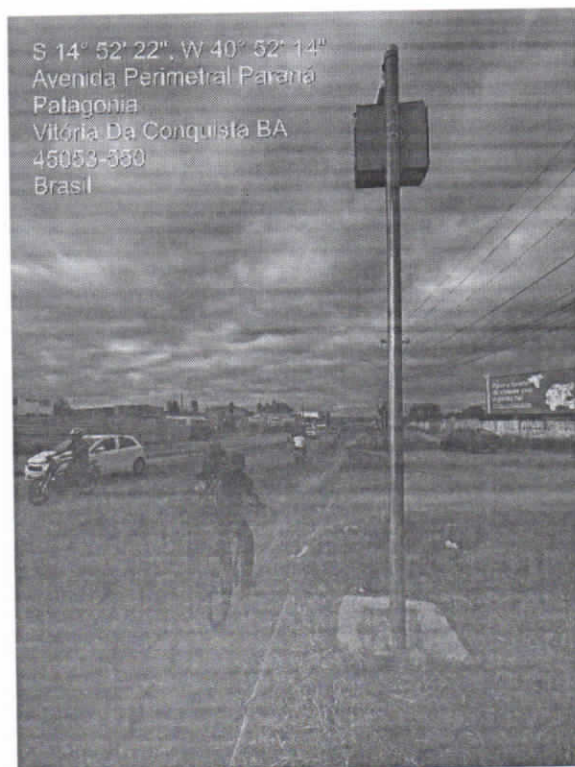


Figura 1 – ATS14005- Av. Paraná, 2817


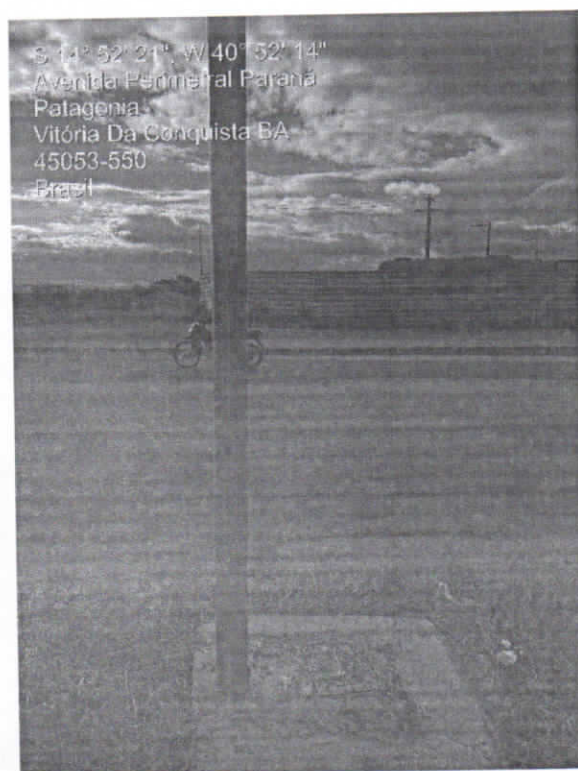


Figura 2 – ATS14005- Av. Paraná, 2817


PLANTA DE LOCAÇÃO E SINALIZAÇÃO DE TRÂNSITO

ESCALA 1/750

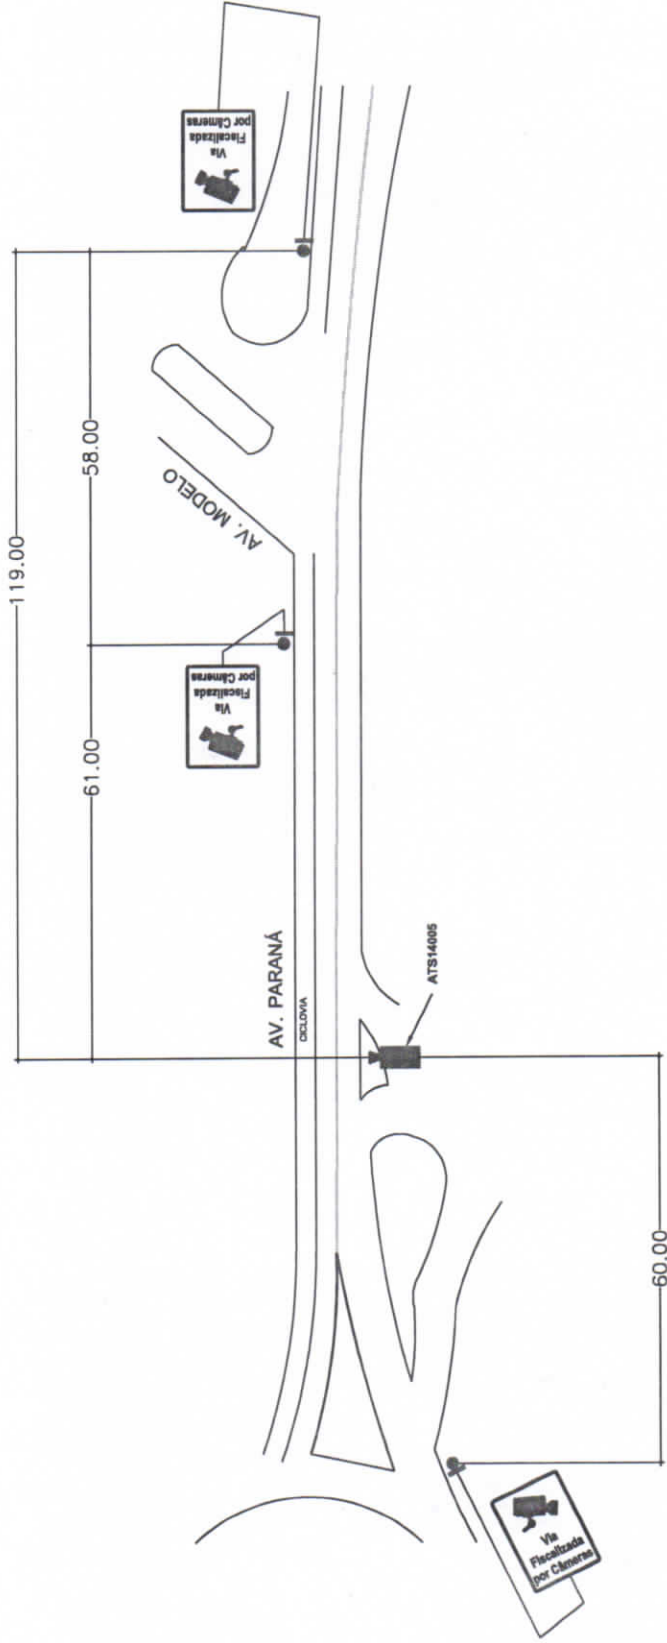

DETALHE PLACA EDUCATIVA

ESCALA 1/775

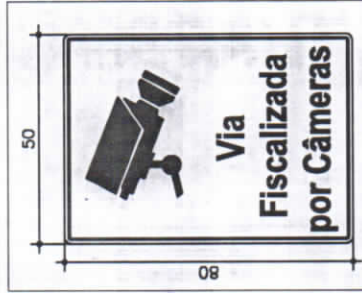

APROVADO POR:		APROVADO POR:	
MARDONIO JUNIOR MATOS DUARTE 1328 631320		MARDONIO JUNIOR MATOS DUARTE 1328 631320	
RESPONSÁVEL CONTINENTE		RESPONSÁVEL ATLANTA	
Atlan		Atlan	
Revista		Revista	
00		00	
Emissão Inicial		Emissão Inicial	
01		01	
Desenhista		Desenhista	
João Marcos		João Marcos	
Data		Data	
11/04/2024		11/04/2024	
Atlanta - Tecnologia de Informação			
Rua Professor Solon Farias, 1077 - Sapiranga - Fortaleza/CE - +55 85 3533 8888			
SITIOATS14005 Projeto de Sinalização			
Local:		Tipo:	
Av. Paraná, 2817		LAP fixo (OCR)	
Sentido: -		Responsável Técnico:	
Coordenadas Geográficas		Mardônio Jr.	
Latitude: 14°52'21.00"S		CREA:	
Longitude: 40°52'14.00"W		SIRGAS: 2000	
Formato:		Data:	
A3		11/04/2024	
Indicada:		Vetor:	
01/01		1.0	
Escala:		Desenhista:	
A3		João Marcos	
Indicada:		Projeto:	
01/01		João Marcos	

LEGENDA

QUANTITATIVO	DESCRIÇÃO	QUANTIDADE
	R19 - 0,50m	-
	PLACA EDUCATIVA - (0,50 X 0,80)m	03

●	Barreira a implantar
○	Placa a implantar
◇	Placa a remover
—	Sinalização horizontal existente
—	Sinalização horizontal a implantar

↑	Sentido do tráfego
H	Posto
⌂	Árvore
■	Equipamento a implantar