



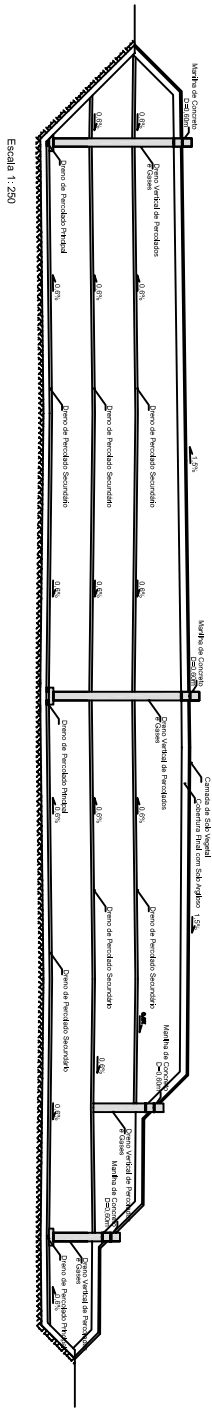


Corte A - A

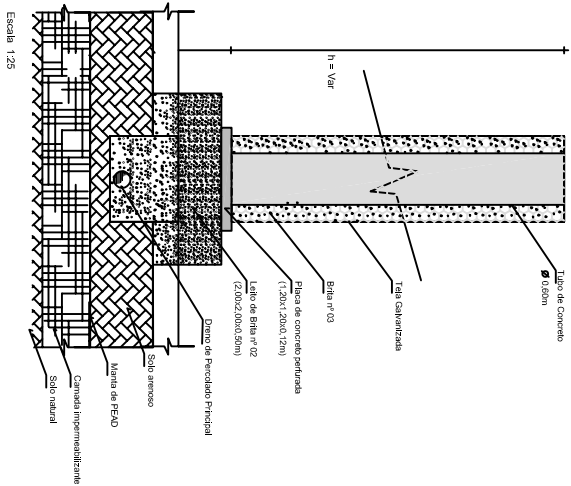


DRENO VERTICAL DE GAS
Conformação Final



DRENO VERTICAL DE GAS
Vista Superior

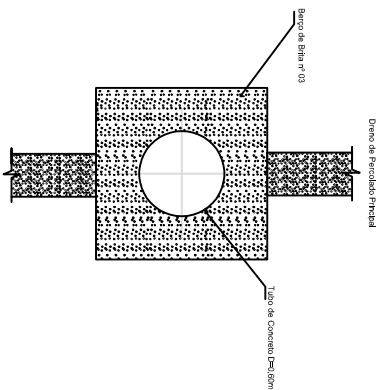

Drenos Principais
(0,60m x 1,00m)

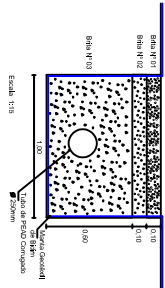

Drenos Secundários
(0,50m x 0,60m)

